


## G/F Astershaven

E-mail: [bestyrelsen@astershaven.dk](mailto:bestyrelsen@astershaven.dk)


### Forord:


Denne specifikation beskriver en afgrænset ændring til de eksisterende facader på rækkehusene i G/F Astershaven. Specifikationens formål er:


- 1) at danne det nødvendige grundlag for en vedtagelse/afvisning af forslaget på en generalforsamling
- 2) I tilfælde af en vedtagelse på generalforsamlingen, skal forslaget endeligt godkendes af kommunen, før det kan betragtes som godkendt.
- 3) I tilfælde af en vedtagelse beskriver denne specifikation de rammer det er tilladt at lave ændringen indenfor.

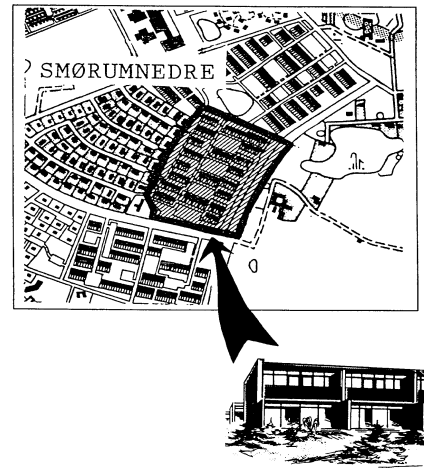

Nr:	Beskrivelse	Status:
6	Alternativ hoveddør 2 - ovenlysvindue	Forslag
<b>Ændrings beskrivelse</b>		
<p>Der må etableres ovenlysvindue over døren, hvor asbestpladen udskiftes med et vindue. Dør og vindueskarme kan udover de tilladte facadefarver males i hvid eller sort. Se detailtegning under bilag, for placering.</p>		
<b>Mål</b>		
Nuværende aspestplade er udgangspunkt		
<b>Placering</b>		
I hullet bag aspestpladen. - Se bilag		
<b>Hængsling</b>		
Ikke relevant		
<b>Type</b>	<b>Farve</b>	
Enkeltfagsvindue uden sprosser	Klart, tonet eller frosset - (ikke blyindfattet, bondegårdsstil eller lign.)	
<b>Version</b>	<b>Revisionsdato</b>	
1.0	01-03-2005	
<b>Bemærkning</b>		
<p>Det er alene den enkelte grundejer, som måtte ønske at lave facadeændringer, der er ansvarlig for at inddrage en byggesagkyndige, der har ekspertisen til at rådgive om den pågældende ombygning. Dette er for at sikre at konstruktionen og valget af materialer kan holde til det ønskede, og opfylde de krav loven foreskriver på området. Ændringen skal med andre ord laves håndværksmæssigt korrekt. Bestyrelsen kan <u>IKKE</u> drages til ansvar i forbindelse med facade-ændringer !</p>		

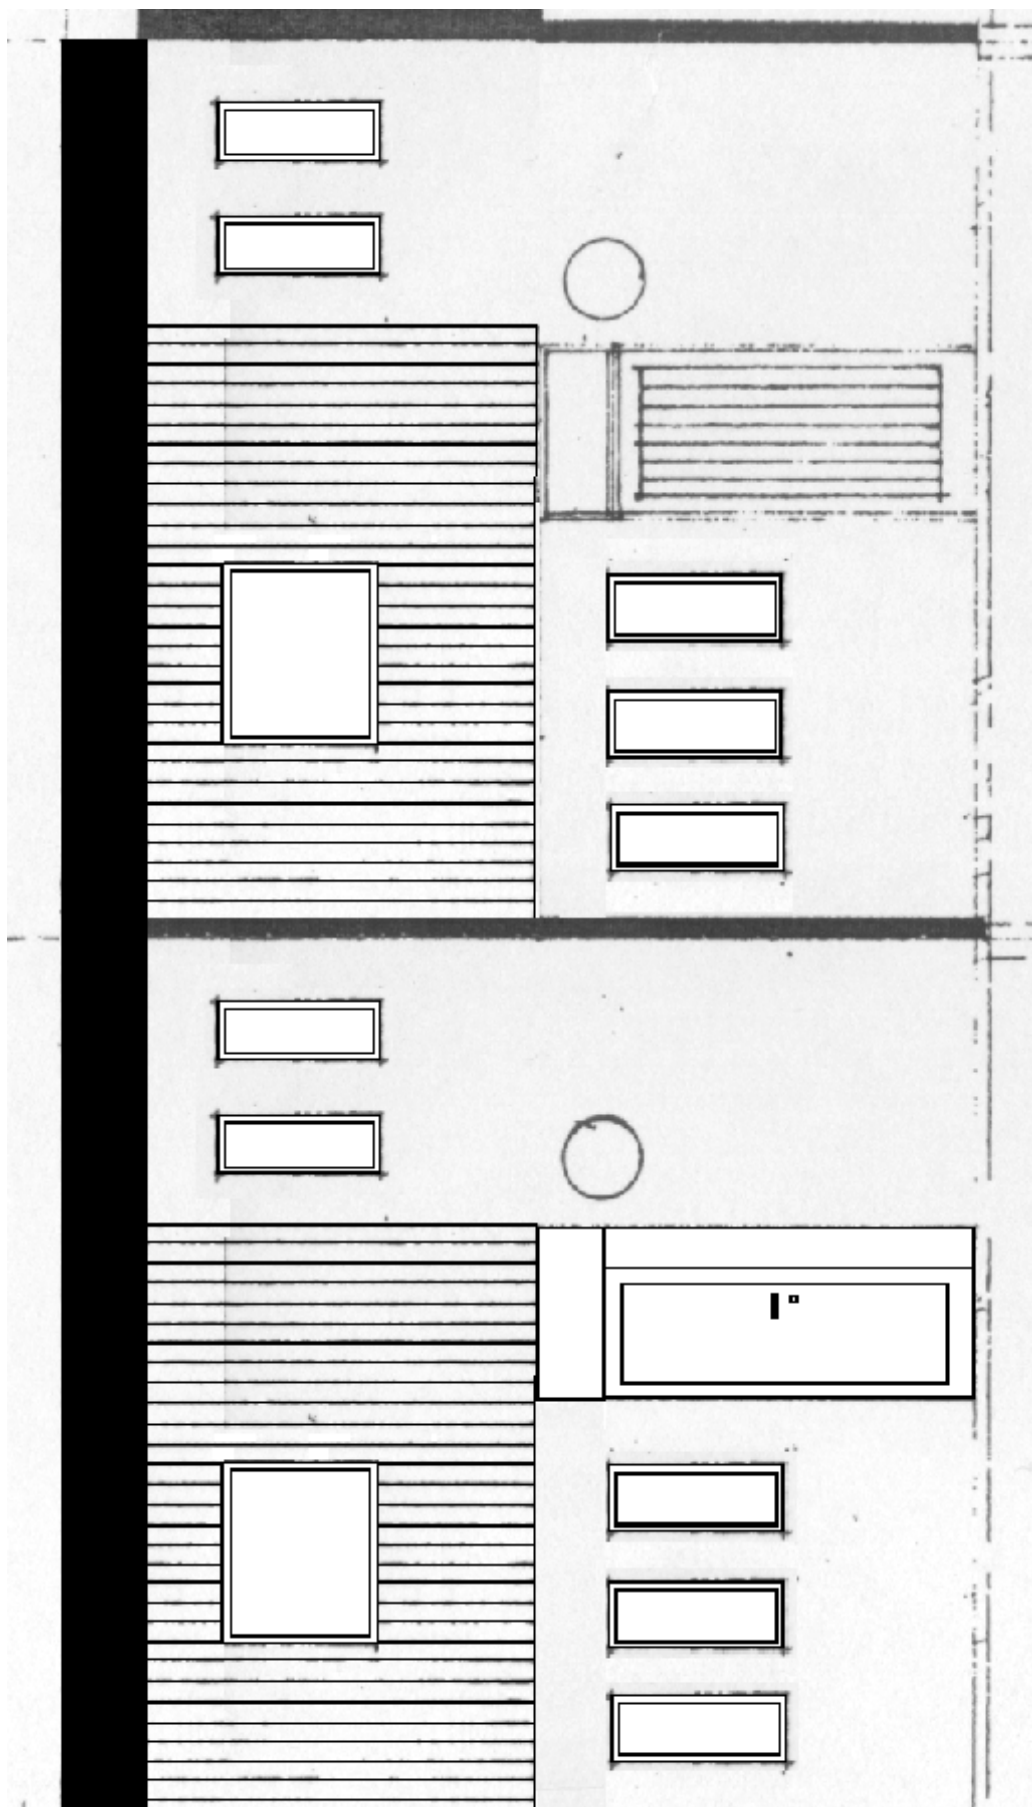

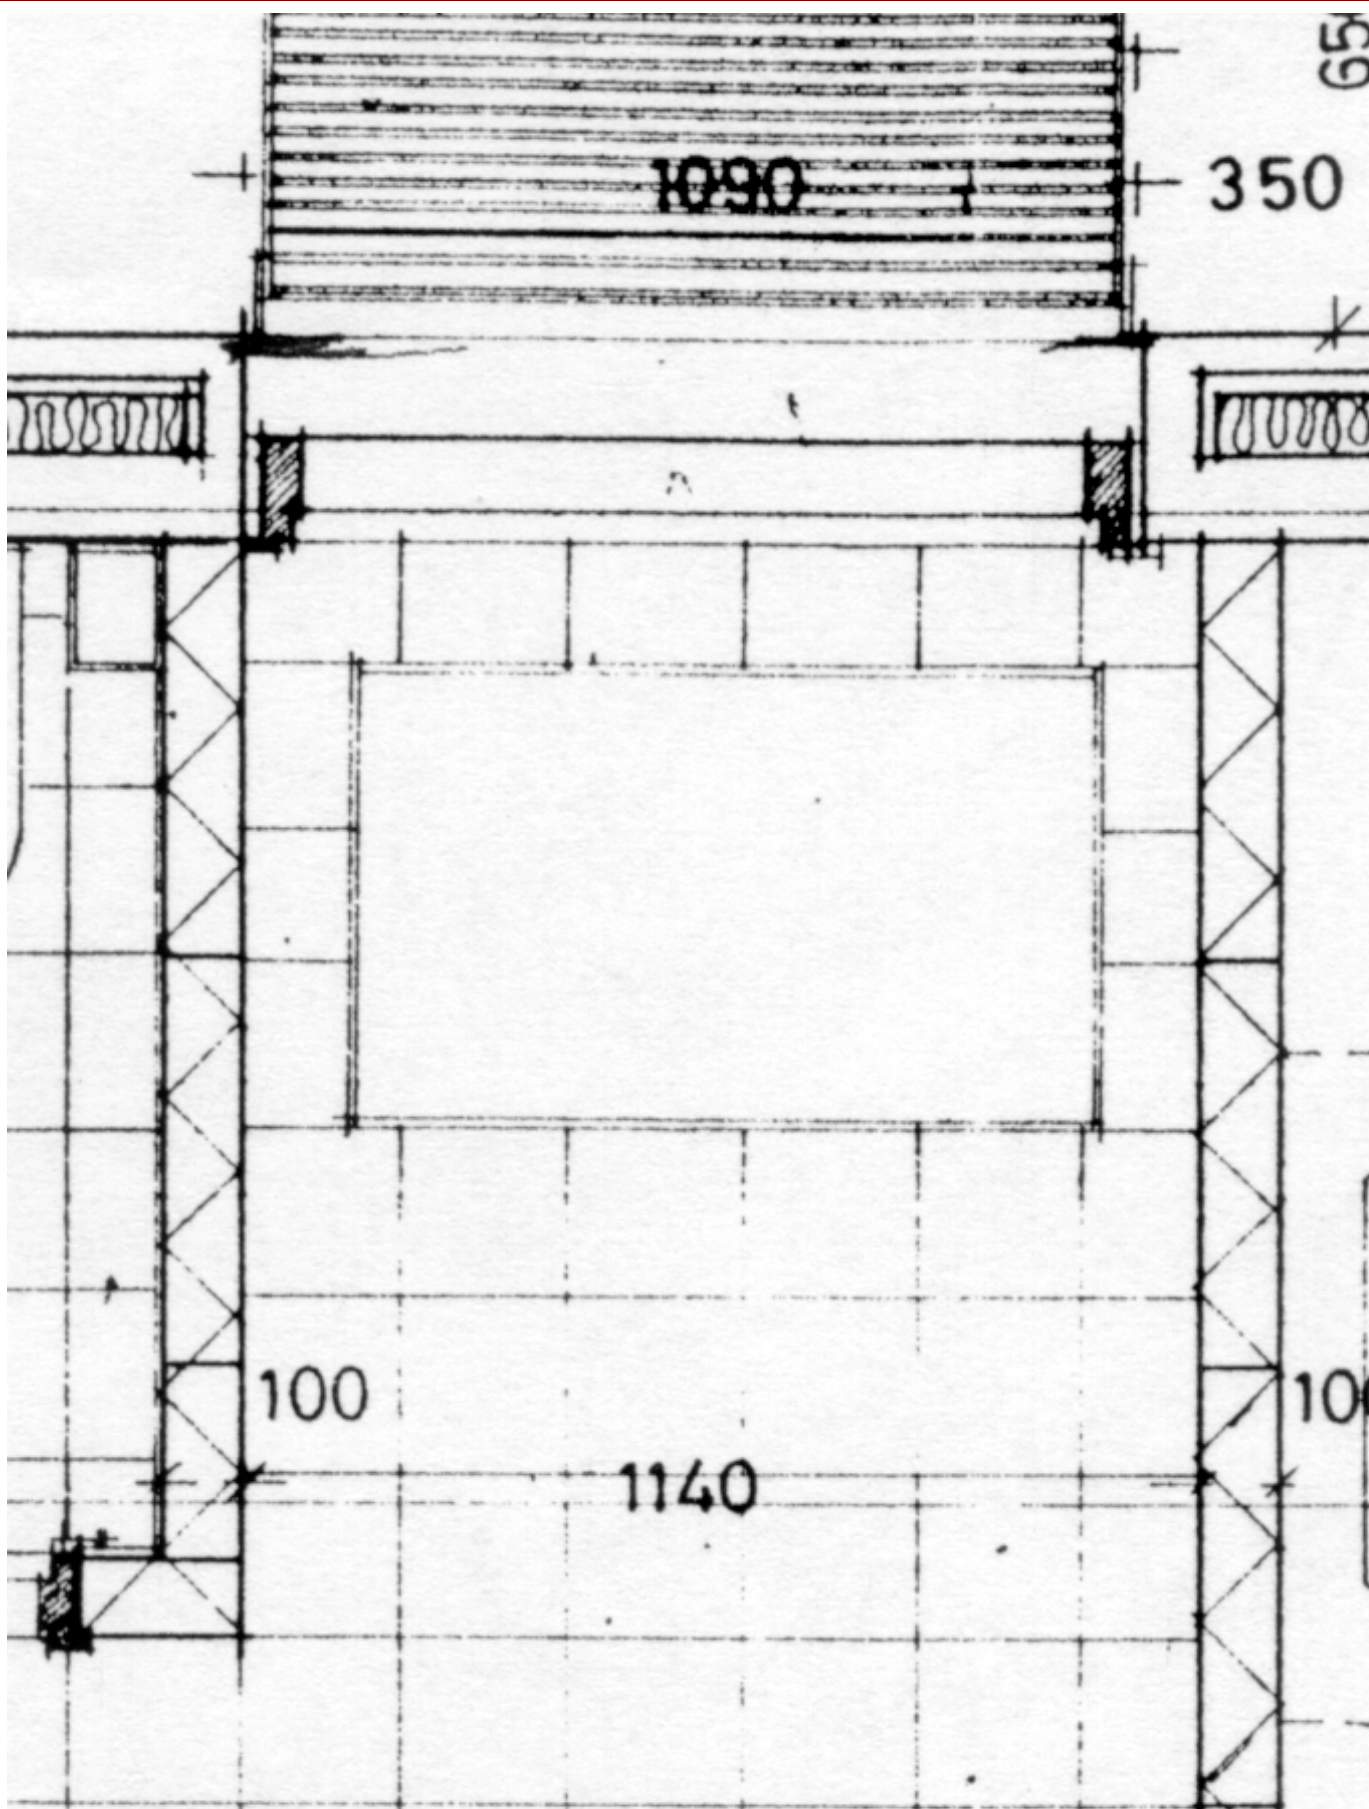

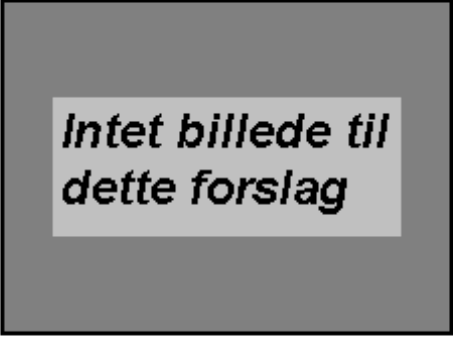

*Intet billede til  
dette forslag*