


G/F Astershaven

E-mail: bestyrelsen@astershaven.dk


Forord:


Denne specifikation beskriver en afgrænset ændring til de eksisterende facader på rækkehusene i G/F Astershaven. Specifikationens formål er:


- 1) at danne det nødvendige grundlag for en vedtagelse/afvisning af forslaget på en generalforsamling
- 2) I tilfælde af en vedtagelse på generalforsamlingen, skal forslaget endeligt godkendes af kommunen, før det kan betragtes som godkendt.
- 3) I tilfælde af en vedtagelse beskriver denne specifikation de rammer det er tilladt at lave ændringen indenfor.

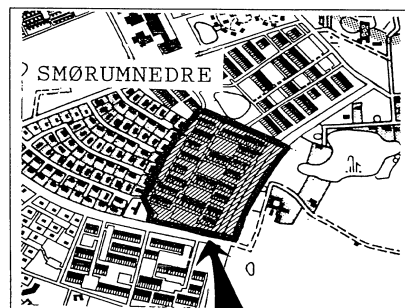

Nr:	Beskrivelse	Status:
7	Alternativ hoveddør 3 - flytning af dør	Forslag
Ændrings beskrivelse		
<p>Hoveddøren må rykkes ca 10 cm ud mod gården, så den flugter med murværket Dør og vindueskarme kan udover de tilladte facadefarver males i hvid eller sort. Se detailtegning under bilag, for placering.</p>		
Mål		
Nuværende dørhul er udgangspunkt		
Placering		
I hullet som den gamle dør (incl karm mm) efterlader. - Se bilag		
Hængsling		
Ikke relevant		
Type	Farve	
Hoveddør med eller uden vindue	Klart, tonet eller frosset - (ikke blyindfattet, bondegårdsstil eller lign.)	
Version	Revisionsdato	
1.0	01-03-2005	
Bemærkning		
<p>Det er alene den enkelte grundejer, som måtte ønske at lave facadeændringer, der er ansvarlig for at inddrage en byggesagkyndige, der har ekspertisen til at rådgive om den pågældende ombygning. Dette er for at sikre at konstruktionen og valget af materialer kan holde til det ønskede, og opfylde de krav loven foreskriver på området. Ændringen skal med andre ord laves håndværksmæssigt korrekt. Bestyrelsen kan <u>IKKE</u> drages til ansvar i forbindelse med facade-ændringer !</p>		

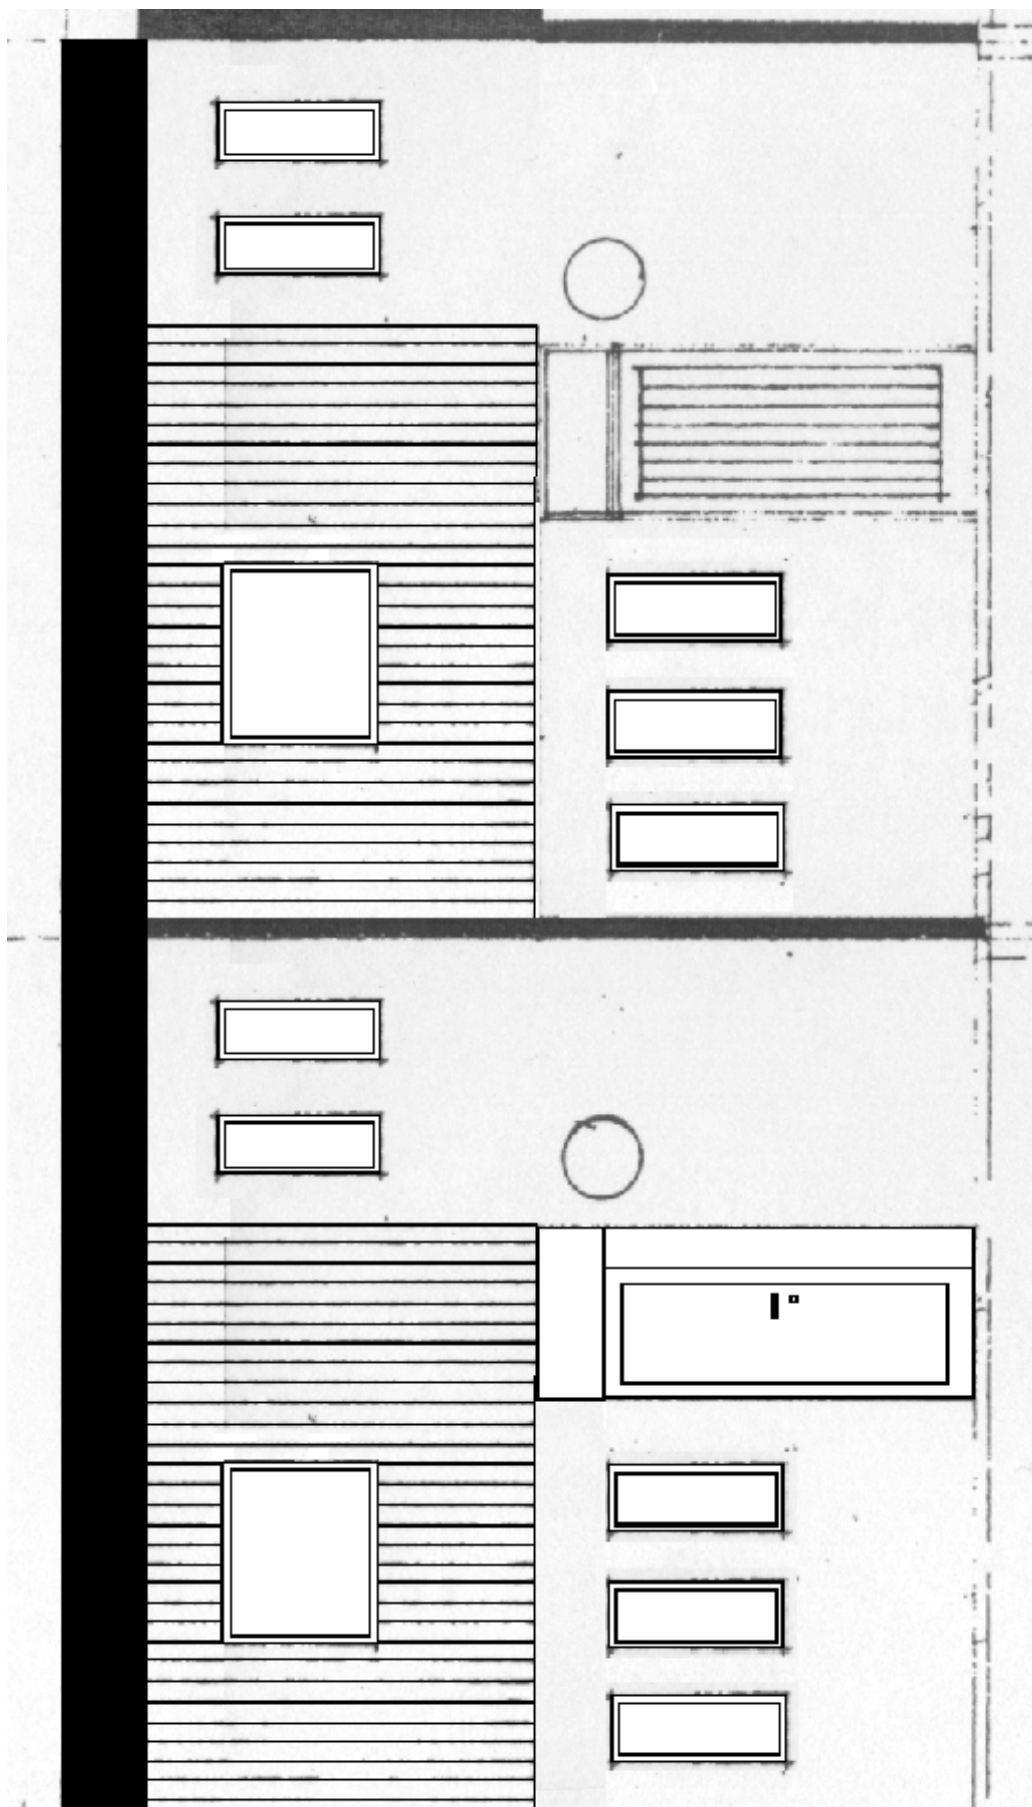

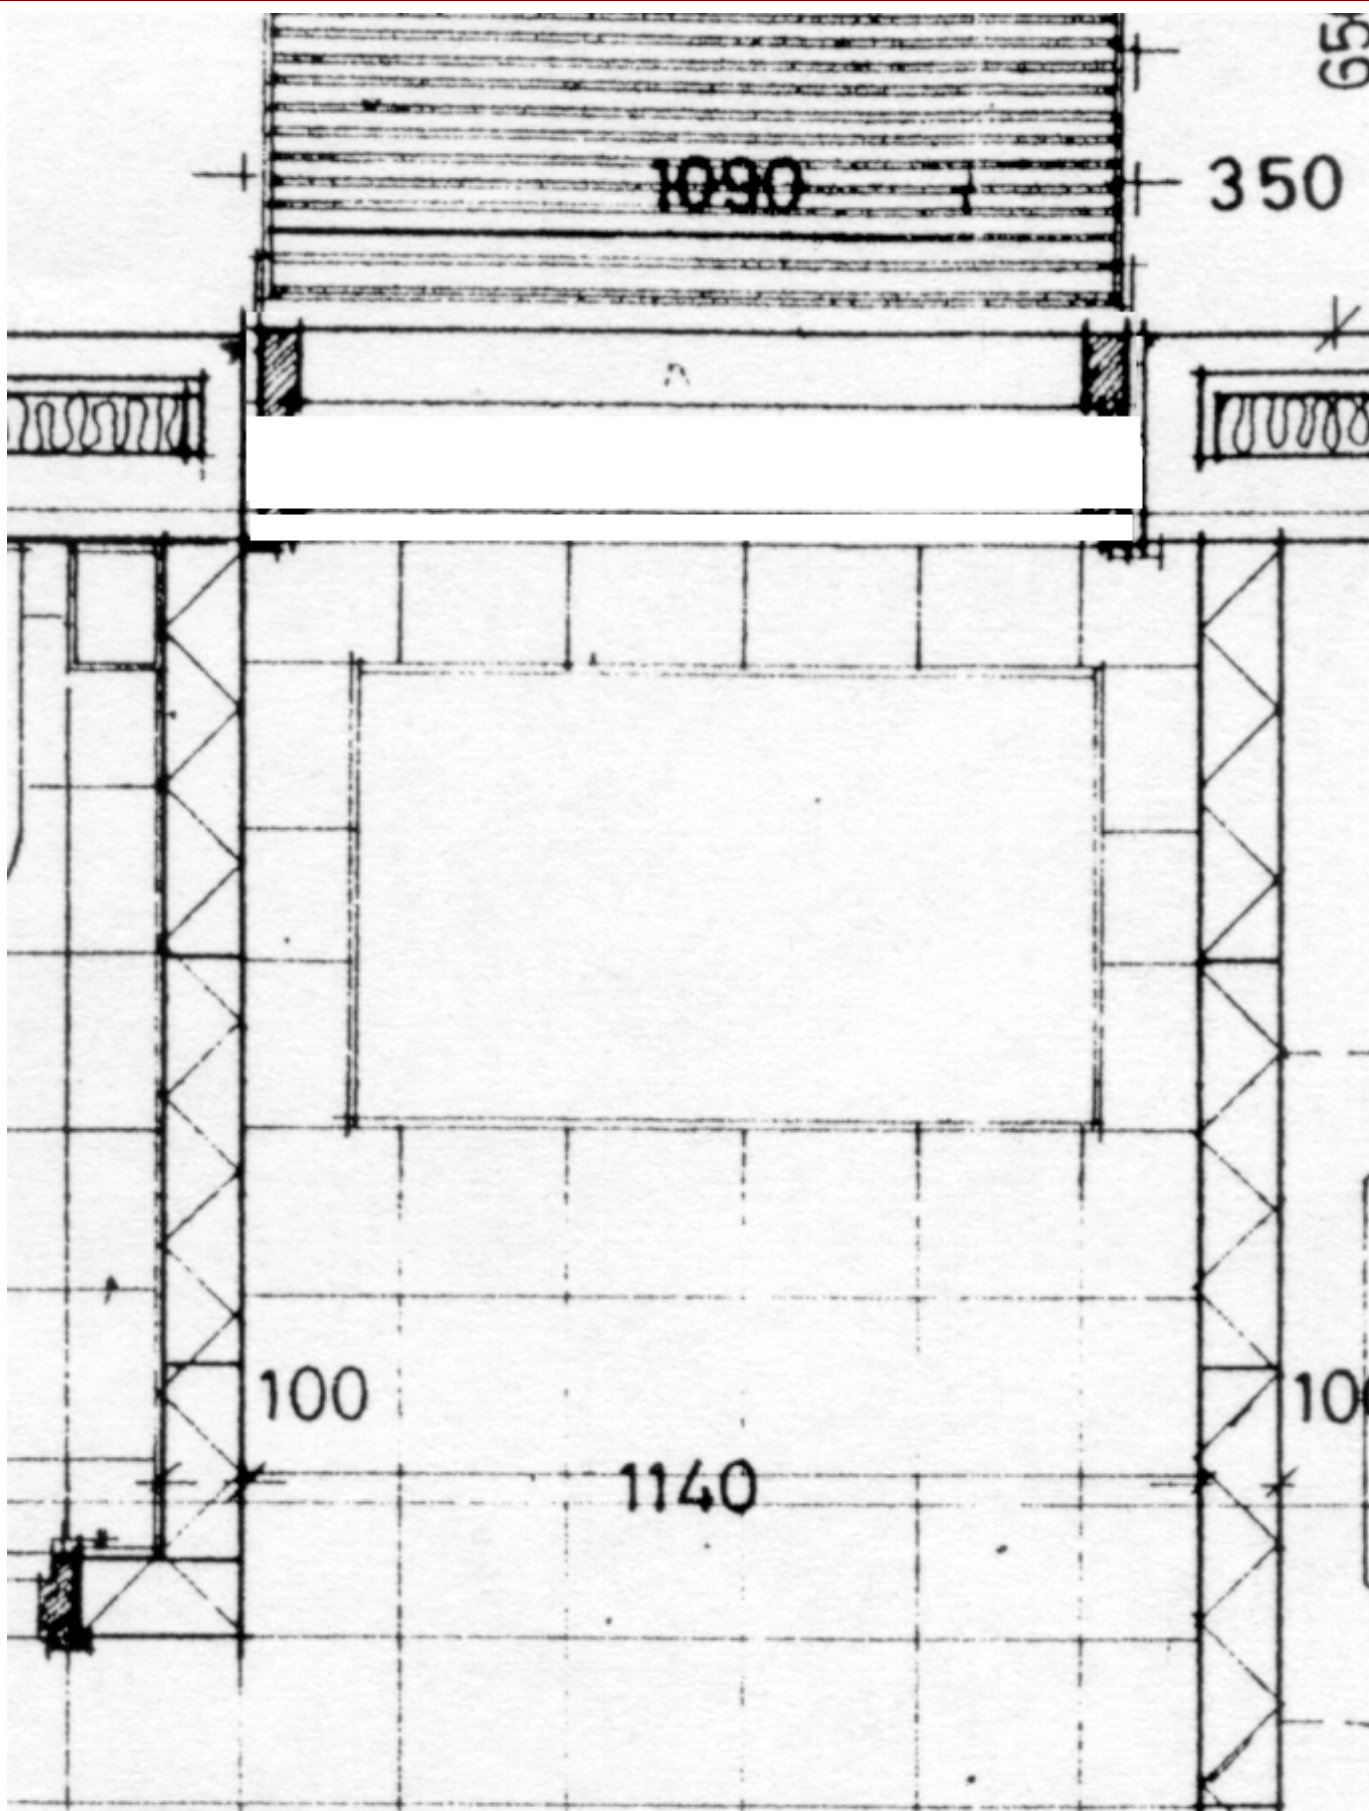

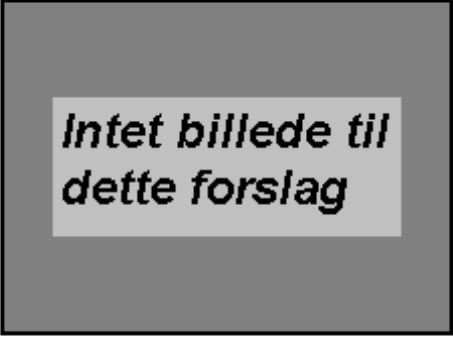

*Intet billede til
dette forslag*