

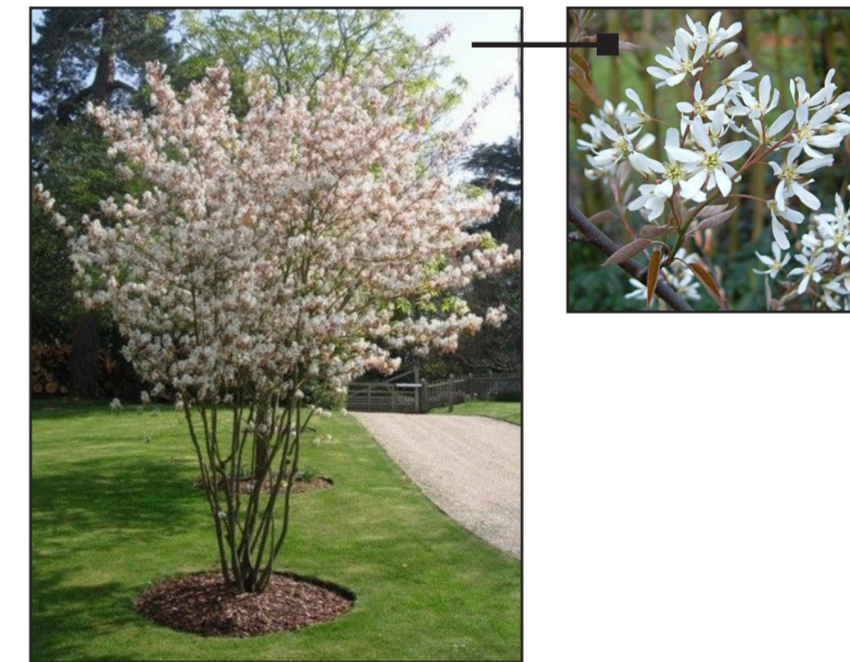


PLANCHE 1 - PLANUDSNIT OG SNIT

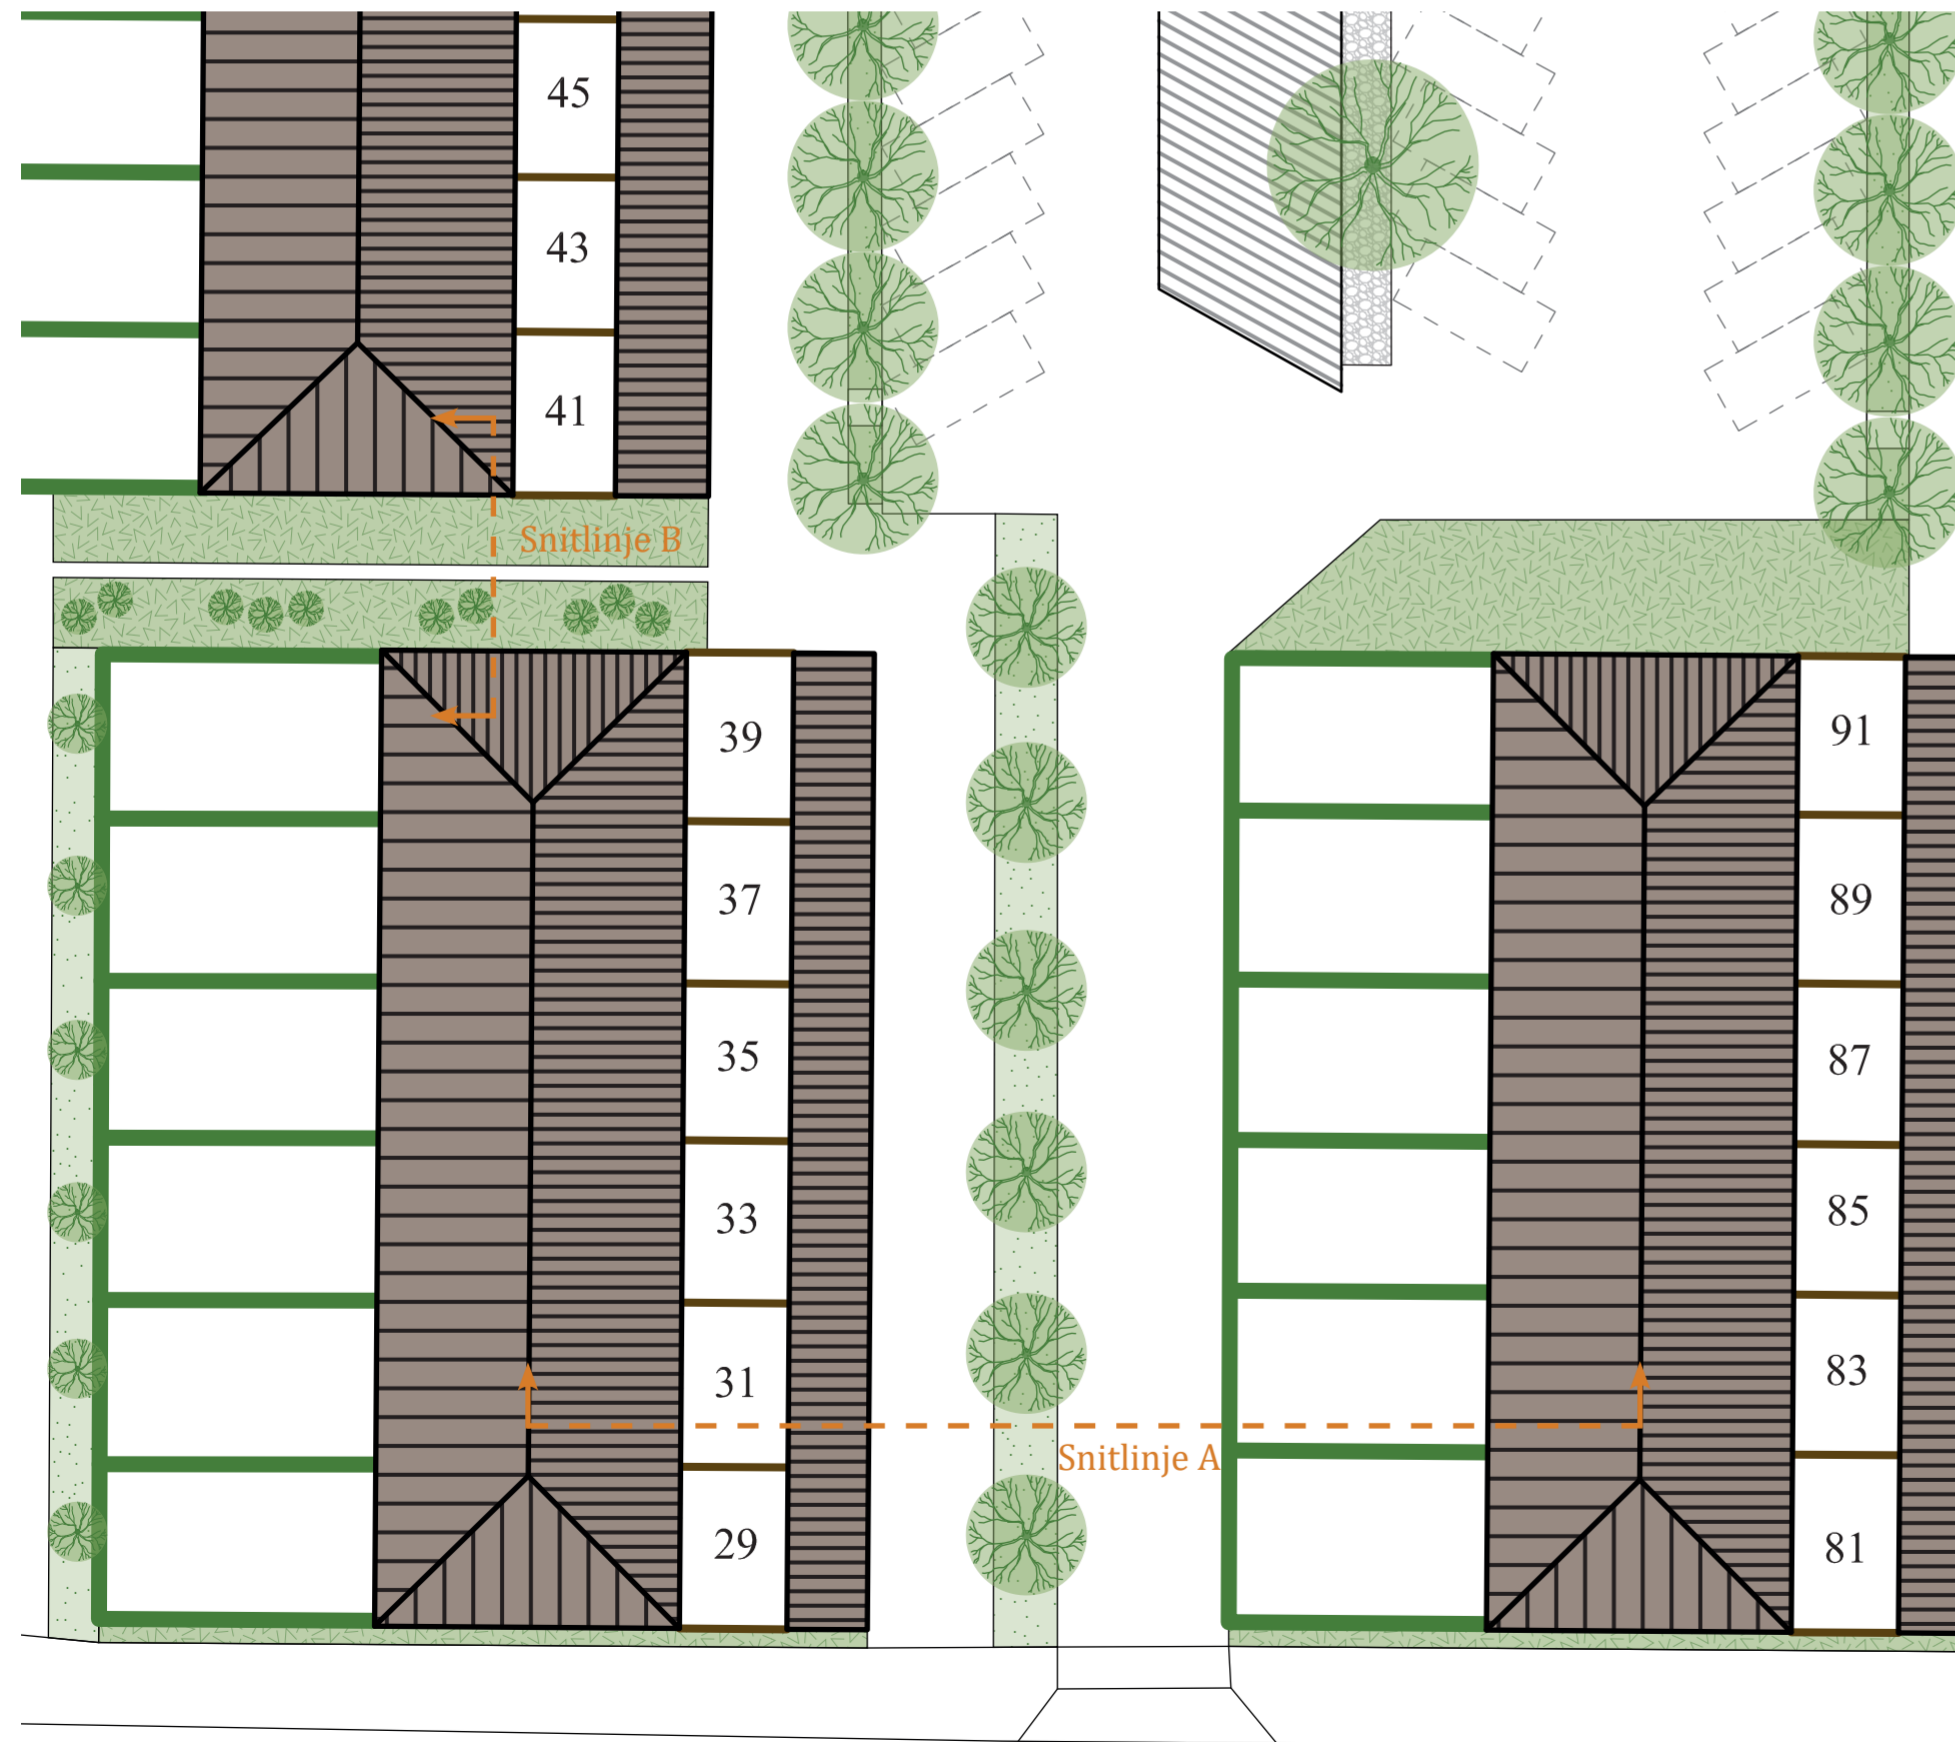

SNIT/OPSTALT A - 1:100

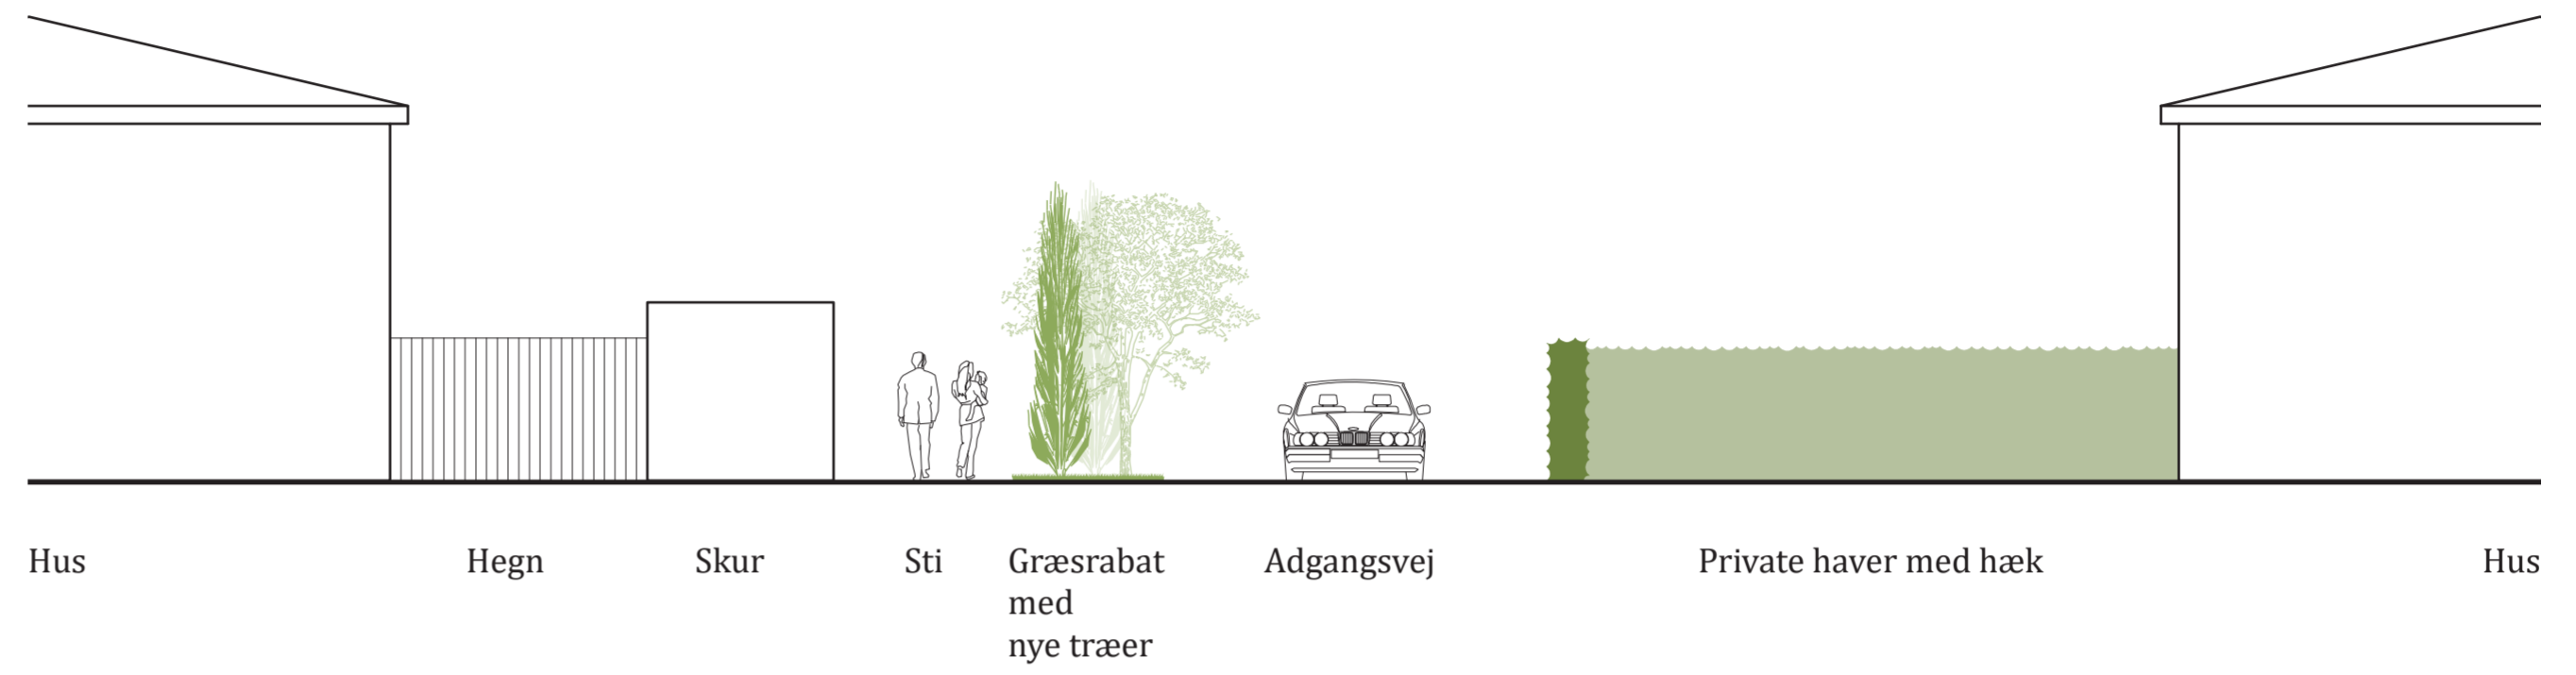

SNIT/OPSTALT B - 1:100

