

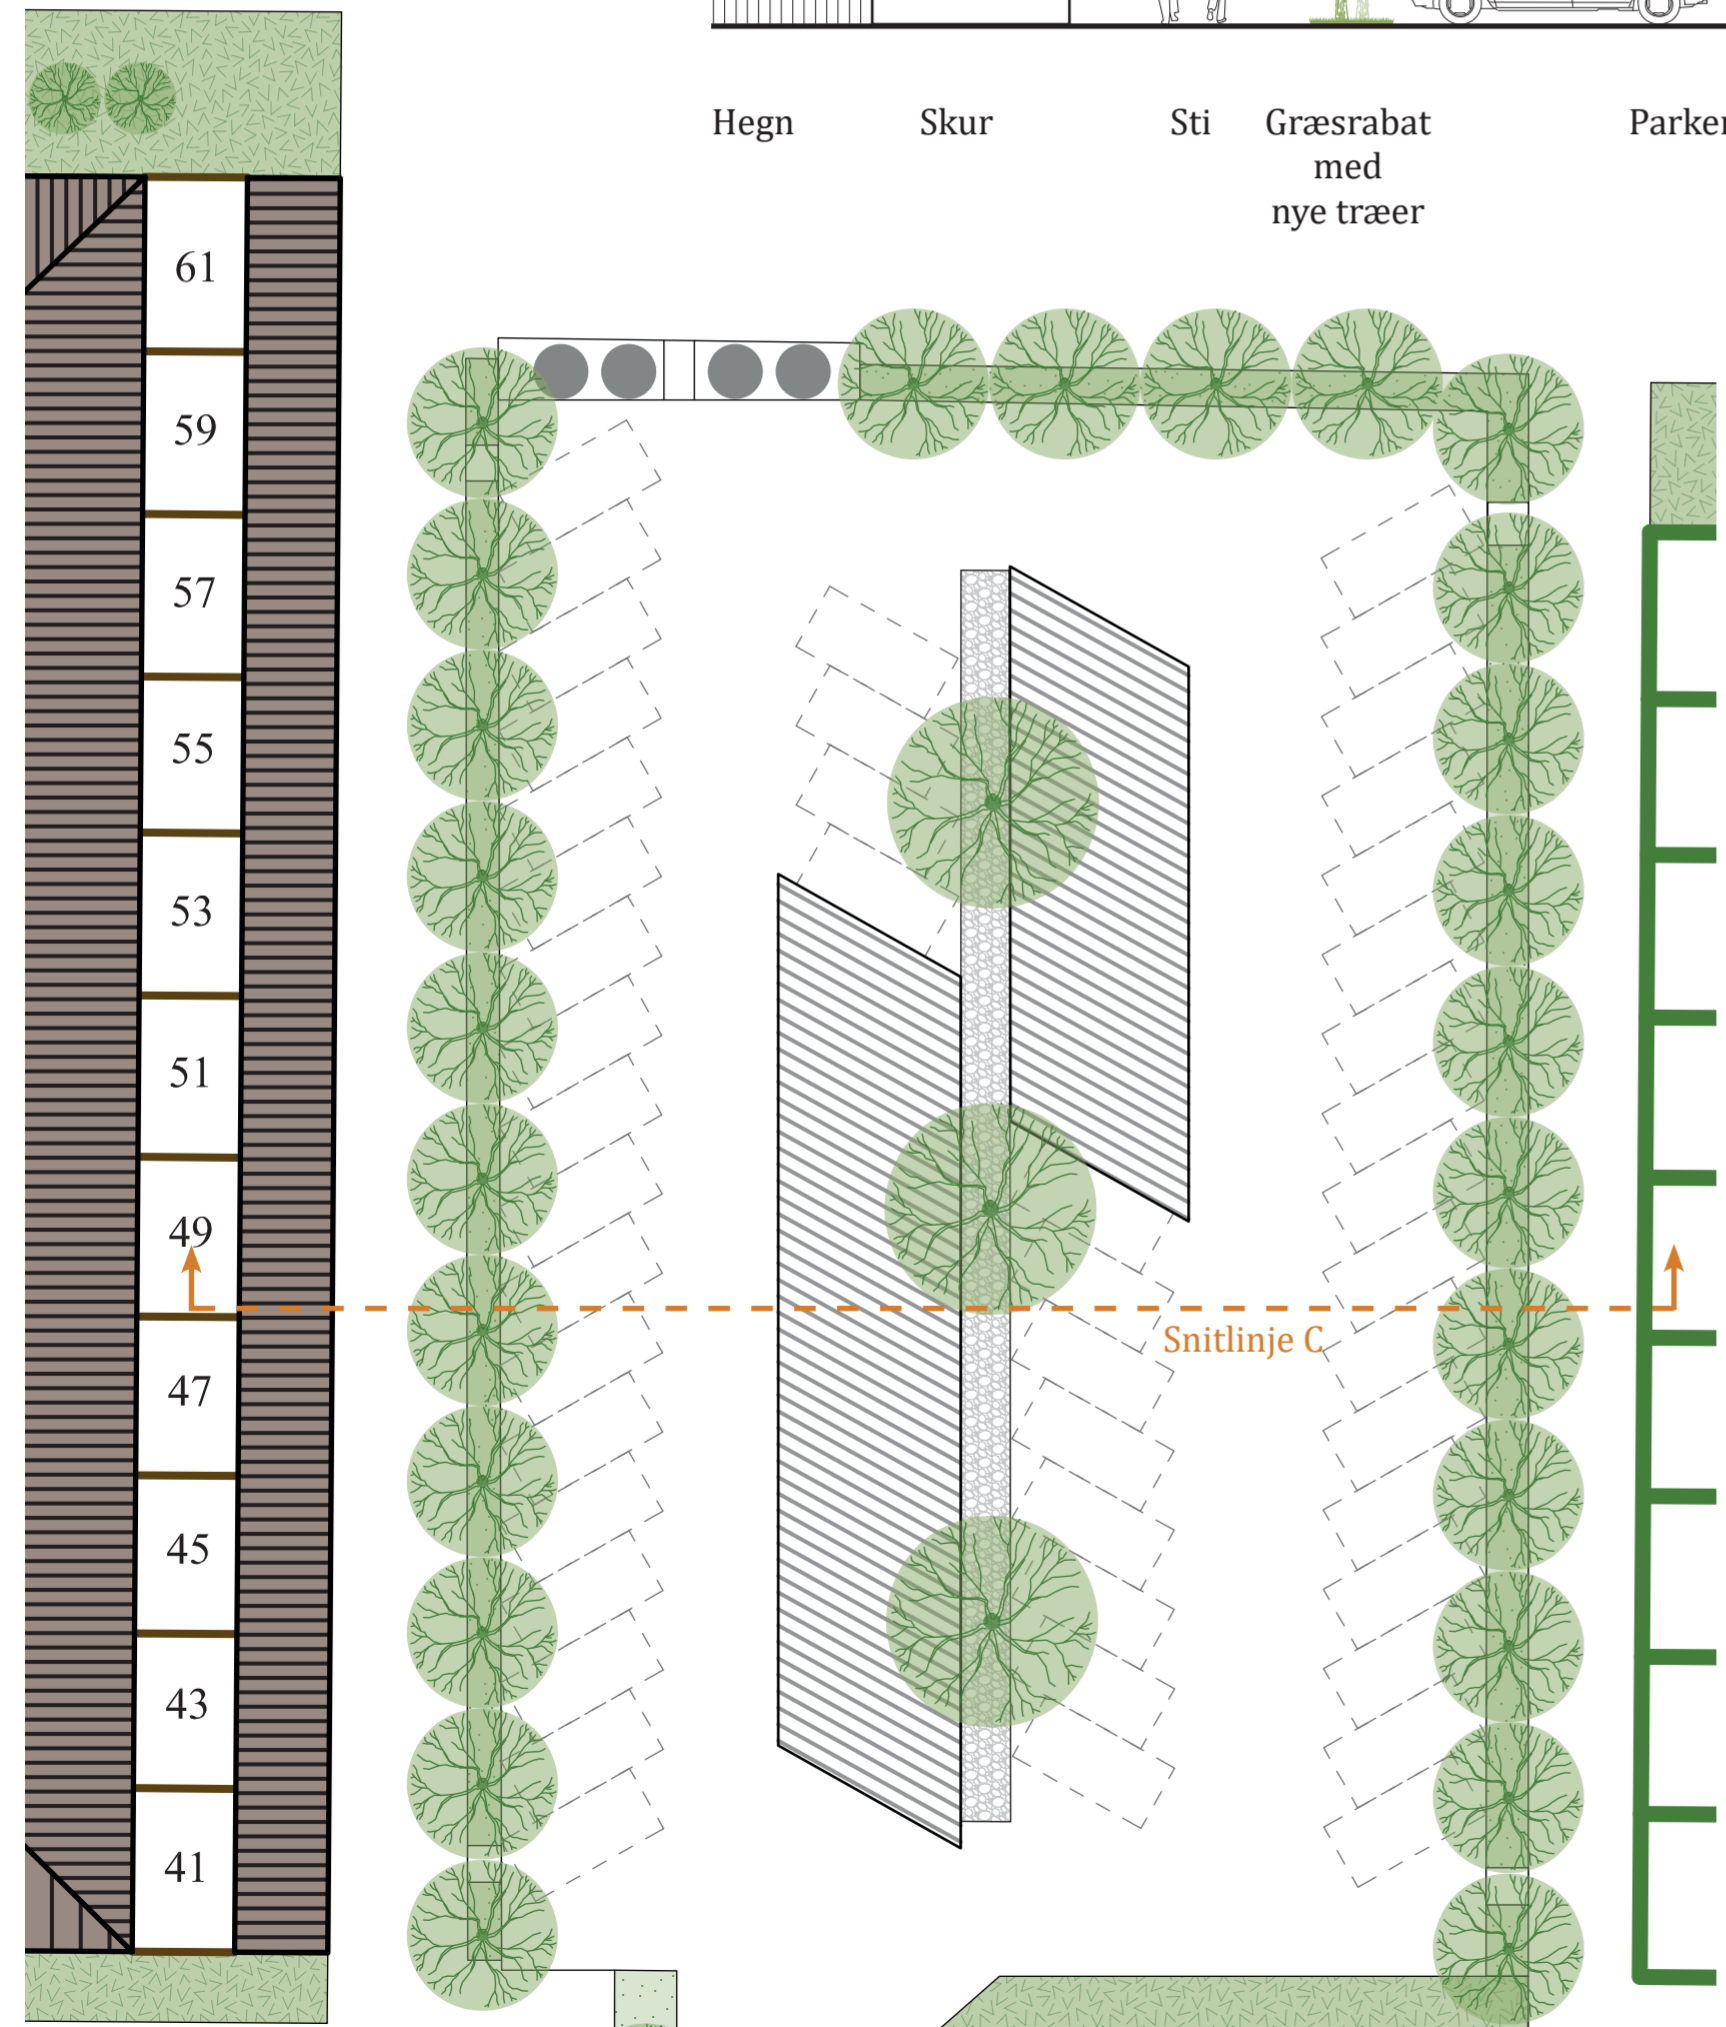


# PLANCHE 2 - PLANUDSNIT OG SNIT

SNIT/OPSTALT C - 1:100

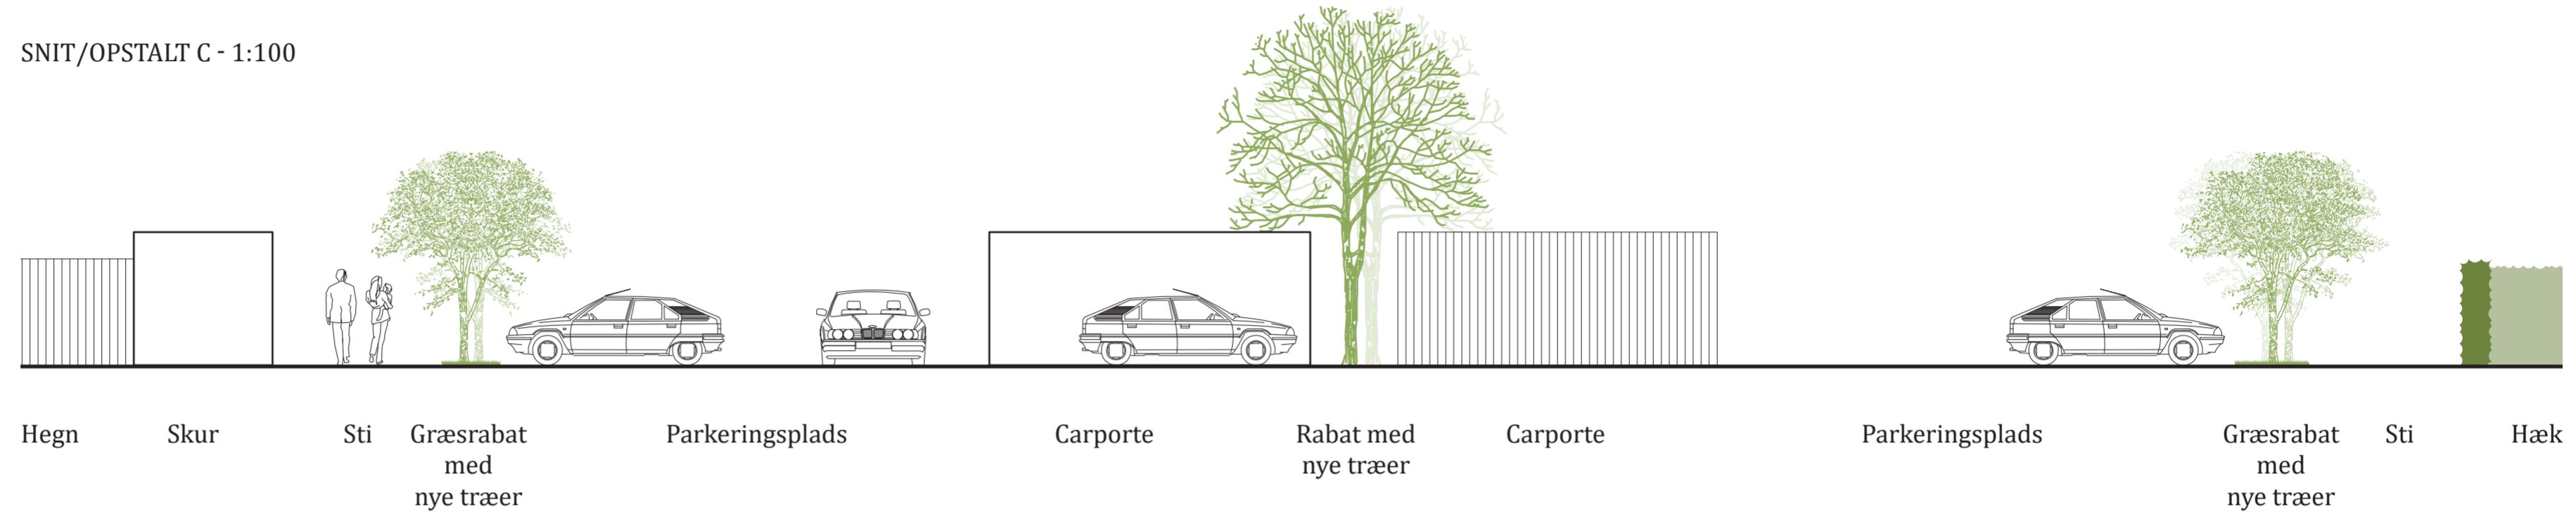

Stilkeg

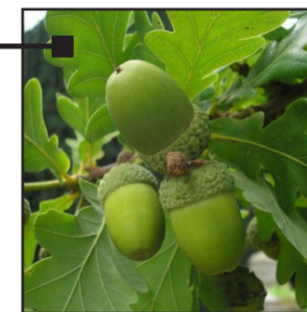

Uægte akacie

